


# Benkovce

k.ú. Benkovce

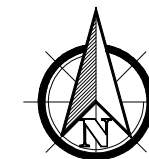

### Kódové značenie - DP

- V - výmena vodičov domovej prípojky
- H - nová čiapka na strešník plastová
- P - prípojková skrinka
- S - nový strešník
- K - nová kotva strešníka
- Z - znomontáž domovej prípojky
- ER - jestv. elektromerový rozvádzač



### Legenda vedení:

- exist. nadzemné NN vedenie
- exist. kábel VO
- navrh. úprava exist. nadzemného NN vedenia
- navrh. NN kábel AYKY-J 4x70
- exist. jednoduchý betónový stĺp - JB - NN
- exist. dvojité betónový stĺp - DB - NN
- navrh. jednoduchý betónový stĺp - NN
- navrh. dvojité betónový stĺp - NN
- navrh. vonkajšia rozpojovacia skriňa VRIS - NN
- navrh. NN obmedzovače prepätia s uzemnením - NN
- navrh. uzemnenie NN vedenia - NN
- navrh. objímka strmeňová s okom + kotevná svorka typu C - NN
- navrh. objímka strmeňová s hákom + nosná svorka typu B - NN
- exist. svietidlo verejného osvetlenia - VO
- exist. reproduktor miestneho rozhlasu - R
- navrh. objímka strmeňová s okom + kotevná svorka klínová - VO
- navrh. objímka strmeňová s hákom + nosná svorka typu B - VO
- navrh. NN obmedzovače prepätia s uzemnením - VO
- exist. drevený stĺp IP určený na demontáž - NN
- exist. jednoduchý betónový stĺp určený na demontáž - NN
- exist. dvojité betónový stĺp určený na demontáž - NN
- 1337 - mapa KN-C
- 969/12 - mapa UO-E

### Legenda - Domové prípojky:

- exist. DP vyhotovená závesným káblom - ostáva
- exist. DP vyhotovená podzemným káblom - ostáva
- exist. DP vyhotovená závesným káblom - na demontáž
- navrh. DP vyhotovená novým závesným káblom
- exist. poistková skrinka na stĺpe - na preloženie, resp. ostáva
- P1 - pre 1 odberné miesto
- P2 - pre 2 odberné miesta
- exist. prípojkový podperný bod
- exist. ukončenie DP na strešniku s kotvou
- exist. ukončenie DP na strešniku bez kotvy
- exist. ukončenie DP na konzole
- exist. elektromerový rozvádzač
- nová poistková skrinka na stĺpe
- P1 - pre 1 odberné miesto
- P2 - pre 2 odberné miesta
- VRIS2 - pre 2 odberné miesta
- nová káblová spojka
- nový prípojkový podperný bod
- ukončenie DP na novom strešniku s kotvou
- exist. poistková skrinka SIL na objekte RD - na zrušenie
- popisné číslo domu

### Jednopólová NN schéma

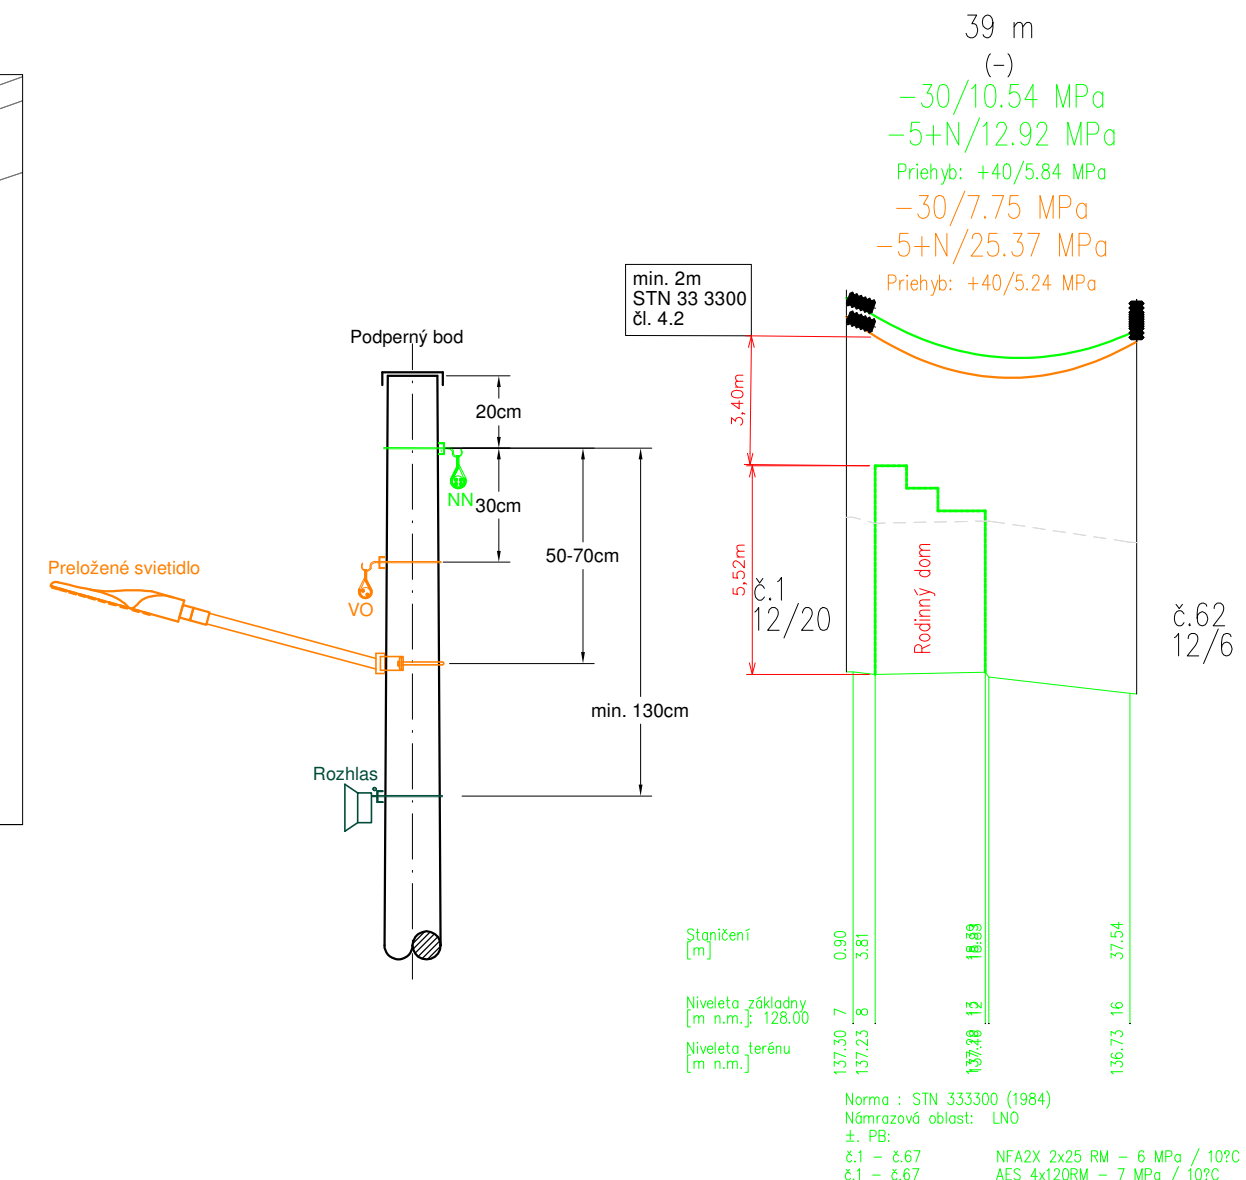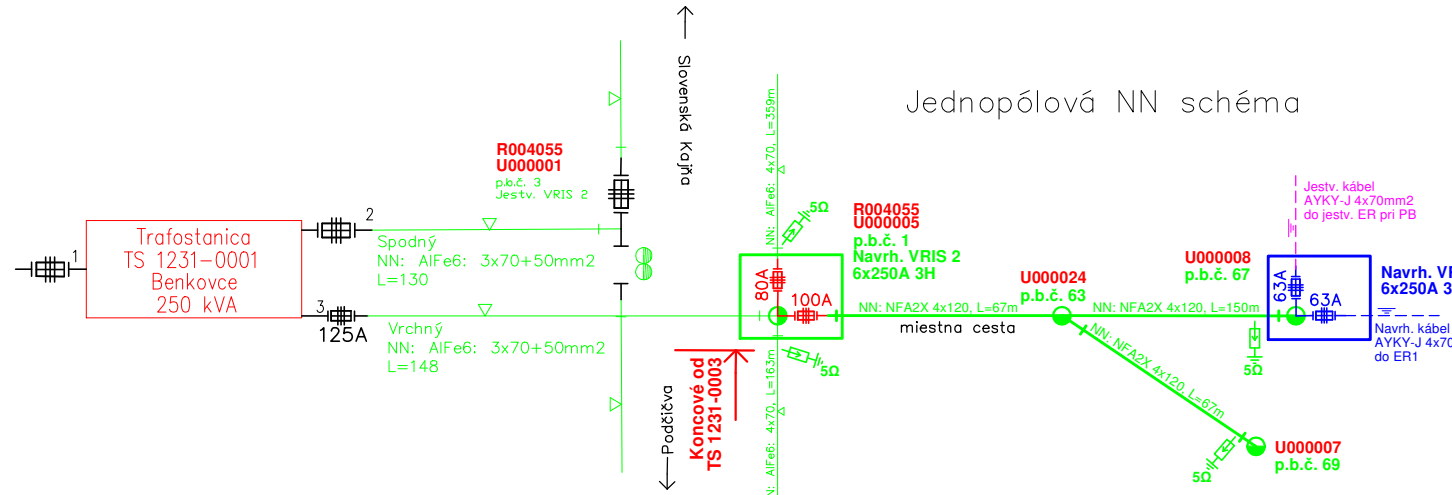

ROZVODNÁ SIĚŤ : NN - 3/PEN AC 400/230 V, 50 Hz, TN - C  
 VO - 1/PEN AC 230 V, 50 Hz, TN - C  
 OCHRANA PRED ZÁSAHOM EL. PRŮDOM V NORMÁLNEJ PREVÁDZKE do 1000V: STN 33 2000-4-41:2007  
 412.1 ZÁKLADNÁ IZOLÁCIA ŽIVÝCH ČÁSTI  
 412.2.2 KRYTÝ  
 B.1 UMESTENIE MIMO DOSAHU  
 OCHRANA PRED ZÁSAHOM EL. PRŮDOM PRI PORUČE do 1000 V : STN 33 2000-4-41:2007  
 411.3.2 SAMOČINNÉ ODPOJENIE PRI PORUČE  
 NÁMRAZOVÁ OBLASŤ : Lohka  
 TRIEDA ZEMINY: F3-MS  
 VETERNÁ OBLASŤ : 1  
 STUPEŇ ZNEČISTENIA : III. /SILNÉ/

UPOZORNENIE:		Č. sady		
Na projekt sa vzťahuje autorská-právna ochrana v zmysle zákona č. 618/2003 Z.z. (Autorský zákon), v znení zákona č. 84/2007 Z.z. a preto má autor diela autorské právo na predmetné projektové dielo a to je neprevoditeľné a časovo obmedzené. Autor diela má aj výhradné právo udeľovať súhlas na prípadné prenechanie diela na využitie tretím osobám, resp. na použitie diela alebo jeho časti na vytvorenie nového diela. Pod použitím projektového diela sa rozumie jeho zhotovenie vo forme projektovej dokumentácie a právo autora nemožno zmluvne obmedziť ani vylúčiť.				
Hl. inžinier projektu Ing. KAMPAĽA ml.	Zodpoved. projektant Ing. KAMPAĽA ml.	Vypracoval Ing. KAMPAĽA ml.	<p>Adresa: M. R. Štefánikova 212/181 093 01 VRANOVŤ E-mail: elprokan@elprokan.sk Web: www.elprokan.sk</p>	
Investor: Obec Benkovce	Adresa: Benkovce 22, 094 02 Slovenská Kajňa	Archív. č.: A25/2019 Formát: 3 X A4 Dátum: 09/2019 Stupeň PD: SP a RP Číslo zák.: A25/2019		
Názov stavby: 8 B.J - Nižší štandard Benkovce	Objekt: SO 02.3 - Rekonštrukcia NN distribučnej sústavy		Mierka: 1:1000	Č. výkr.: 02
Obsah : Situácia				